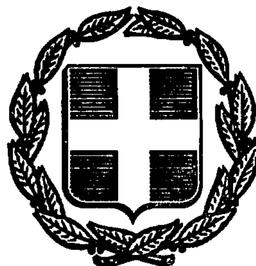


ΕΦΗΜΕΡΙΣ ΤΗΣ ΚΥΒΕΡΝΗΣΕΩΣ
ΤΗΣ ΕΛΛΗΝΙΚΗΣ ΔΗΜΟΚΡΑΤΙΑΣ

ΑΘΗΝΑ 27 ΟΚΤΩΒΡΙΟΥ 1986	ΤΕΥΧΟΣ ΤΕΤΑΡΤΟ	ΑΡΙΘΜΟΣ ΦΥΛΛΟΥ 1022

ΠΕΡΙΕΧΟΜΕΝΑ

ΠΟΛΕΟΔΟΜΙΑ
ΑΠΟΦΑΣΕΙΣ

ΠΟΛΕΟΔΟΜΙΑ
ΑΠΟΦΑΣΕΙΣ

οικ. 16767/656 (1)

Τροποποίηση του ρυμοτομικού σχεδίου Περιστερίου στο Ο.Τ. 1067.

Ο ΝΟΜΑΡΧΗΣ ΔΥΤ. ΑΤΤΙΚΗΣ

Έχοντας υπόψη:

1.-α) Τις διατάξεις του Ν.Δ/τος της 17ης Ιουλίου 1923 «περί σχεδίων πόλεων» όπως μεταγενέστερα τροποποιήθηκαν και συμπληρώθηκαν και ειδικότερα τα άρθρα 3 και 70 αυτού. β) Τις διατάξεις της παρ. 2 του άρθρου 4 του Ν. 622/77 (ΦΕΚ 171/Α'/77).

2. Τις διατάξεις του Ν. 947/79 «περί οικιστικών περιοχών» ΦΕΚ 196/Α' και ειδικότερα το άρθρο 62 (παρ. 1).

3. Το 183/9.5.86 Π.Δ/γμα (ΦΕΚ 70 Α'/5.6.86) με το οποίο μεταβιβάστηκε η αρμοδιότητα έγκρισης τροποποιήσεων σχεδίων πόλεων και καθορισμός όρων και περιορισμών δόμησης στους Νομάρχες.

4. Την απόφαση 150/86 του Δημοτικού Συμβουλίου Περιστερίου.

5. Την γνωμοδότηση του Συμβουλίου Χ.Ο.Π. όπως διατυπώθηκε στο με αριθ. 19/86 πρακτικό (θέμα 5ο), αποφασίζουμε:

Εγκρίνουμε την τροποποίηση του ρυμοτομικού σχεδίου Περιστερίου στο Ο.Τ. 1067 με τον χαρακτηρισμό του σαν χώρο για την ανέγερση του 12ου γυμνασίου Περιστερίου όπως φαίνεται στο σχετικό πρωτότυπο σχεδιάγραμμα σε κλ. 1:200 που έχει θεωρηθεί από την Δ/ντρια Πολεοδομίας Δ.Δ.Α. και που συνοπτικό του αντίτυπο δημοσιεύεται με αυτή την απόφαση.

Η ισχύς της απόφασης αυτής αρχίζει από την δημοσίευσή της στην Εφημερίδα της Κυβερνήσεως.

Η απόφαση αυτή να δημοσιευθεί στην Εφημερίδα της Κυβερνήσεως.

Αιγάλεω, 27 Αυγούστου 1986

Ο Νομάρχης
ΝΙΚΟΣ ΦΑΡΜΑΚΗΣ

ΤΟΠΟΓΡΑΦΙΚΟ ΔΙΑΓΡΑΜΜΑ
ΧΩΡΟΥ ΤΟΥ 12ου ΓΥΜΝ ΠΕΡΙΣΤΕΡΙΟΥ
(Ο.Τ. 1067)
ΚΛΙΜΑΚΑ 1:200

ΑΠΟΣΠΑΣΜΑ ΕΚ ΤΟΥ ΕΓΚΕΚΡΙΜΜΕΝΟΥ
ΚΛΙΜΑΚΑ 1:2000

ΟΔΟΣ ΑΓΙΑΣ ΛΑΥΡΑΣ
ΟΔΟΣ ΓΡΑΒΑΣ
ΟΔΟΣ ΑΝΤΙΒΑΛΛΙΔΟΣ
ΟΔΟΣ ΦΙΛΙΚΩΝ
ΟΔΟΣ ΚΑΛΛΙΜΑΧΟΥ
ΟΔΟΣ ΑΛΚΑΜΕΝΟΥΣ
ΟΔΟΣ ΤΕΡΠΑΝΔΡΟΥ
ΧΩΡΟΣ ΣΧΟΛΕΙΟΥ

ΚΤΗΜΑΤΟΛΟΓΙΚΟΣ ΠΙΝΑΚΑΣ

ΦΕΡΟΜΕΝΩΝ ΙΔΙΟΚΤΗΤΩΝ ΕΚΤΑΣΕΩΣ ΠΟΥ ΑΠΑΛΛΟΤΡΙΩΝΕΤΑΙ (Α·Β·Γ·Δ·Α)

Α/Α	ΟΝΟΜΑ ΙΔΙΟΚΤΗΤΟΥ	ΔΙΕΥΘΥΝΣΗ ΚΑΤΟΙΚΙΑΣ	ΕΜΒΑΔΟΝ μ²	ΠΑΡΑΤΗΡΗΣΕΙΣ
1	Λυμπεράκη Δ. Πατιστή		(1) 380 μ²	(Β Η Ζ Ε Β)
2.	Λαμπρινής Καπνισάκη			
3.	Δημήτριος Ανδρ. Πατιστή			
4.	Μιλτιάδης Ανδρ. Πατιστή			
4α	Γεώργιος Πατιστή			
5.	Χρήστος Ευαγ. Σοφικίτης	Φιλικών 43 Περιστέρι	(2) 3.960 μ²	(Α Η Ζ Ε Γ Δ Α)
6.	Νικόλαος Ευαγ. Σοφικίτης	Φιλικών 43 Περιστέρι		
7	Αιμιλία συζ. Νικολάου Σοφικίτης το γένος Σωτηρίου Πλαβούκου	Φιλικών 43 Περιστέρι		
8	Βαρβάρα συζ. Αριστοτέλους Αναστασίου το γένος Ευαγ. Σοφικίτη	Σεσσά 4 Περιστέρι		
9	Δήμητρα συζ. Ιωαν. Θεοδωροπούλου το γένος Ευαγ. Σοφικίτη	Σκούφα 4 Περιστέρι		
10.	Ευάγγελος Νικολάου Σοφικίτης	Φιλικών 43 Περιστέρι		
11.	Σταύρος Ρουχωτάς του Εμμανουήλ	Θησέως 85 Καλλιθέα		
	ΣΥΝΟΛΟ		4.340 μ²	

ΝΟΜΑΡΧΙΑ ΑΤΤΙΚΗΣ
ΕΙΔ. ΔΥΤ. ΑΤΤΙΚΗΣ
Συνοδεύει την αρ. 16767/ 656/27-8-86
απόφαση τροποποίησης του ρυμοτομικού σχεδίου ΠΕΡΙΣΤΕΡΙΟΥ
Αιγάλεω 27-8-1986

Για χρήση Δημ. Υπηρεσίας
Ακριβές Αντίγραφο
Αιγάλεω 27-8-86
Ο Τμηματάρχης
Α' Τμήματος
ΕΥΑΓΓΕΛΟΣ ...

43717
23

Χ. ΚΑΡΟΥΛΑΚΗ ΘΕΩΡΗΘΗΚΕ
Για την Δ/νση Γηπέδων Ο.Σ.Κ.

ΓΕΩΡΓΙΟΣ ΜΟΡΦΟΠΟΥΛΟΣ

Αθήνα Νοέμβριος 1985
Ο ΜΗΧΑΝΙΚΟΣ

ΔΗΜΗΤΡΗΣ ΤΟΥΡΗΣ

Αριθ. ΤΠ-ΠΕ 3137/86 (2)

Έγκριση οριοθέτησης του οικισμού Αχλαδιάς Κοινότητας Αχλαδιάς Ν. Δράμας.

Ο ΝΟΜΑΡΧΗΣ ΔΡΑΜΑΣ

Έχοντας υπόψη:

1. Τις διατάξεις του Ν. 1337/83 (ΦΕΚ 33Α/14.3.83).

2. Τις διατάξεις του Ν. 1512/85 (ΦΕΚ 4Α/11.1.85) και ειδικά την παράγραφο 17 του άρθρου 8.

3. Τις διατάξεις του Ν. 1577/85 (ΦΕΚ 210Α/18.12.85).

4. Τις διατάξεις του Π.Δ. της 24.4.85 περί καθορισμού ορίων των οικισμών της χώρας μέχρι 2.000 κατοίκους κ.λπ. (ΦΕΚ 181Δ/3.5.85).

5. Το διάγραμμα καθορισμού ορίων σε κλίμακα 1:5.000 του οικισμού Αχλαδιάς της Κοινότητας Αχλαδιάς θεωρημένο από τον Πρ/νο Τ.Π.–Π.Ε. Ν. Δράμας.

6. Τη με αριθ. 13/29.5.86 απόφαση Κοινοτικού Συμβουλίου της Κοινότητας Αχλαδιάς.

7. Την γνωμοδότηση του Νομαρχιακού Συμβουλίου ΠΕ,ΧΩ.Δ.Ε. Ν. Δράμας, όπως διατυπώθηκε στο πρακτικό 8 θέμα 10 ζ στις 27.8.86 με την οποία εισηγείται ομόφωνα:

α) Τον καθορισμό των ορίων του οικισμού σε ακτίνα 300 μέτρα από το κέντρο του οικισμού.

β) Τον καθορισμό ορίου αρτιότητας, ως προς το εμβαδό, για τα δημιουργούμενα νέα οικόπεδα στον οικισμό μετά την δημοσίευση της απόφασης αυτής σε 400 τ.μ., αποφασίζουμε:

1. Εγκρίνουμε την οριοθέτηση του οικισμού Αχλαδιάς της Κοινότητας Αχλαδιάς σύμφωνα με το διάγραμμα όπως αυτό διορθώθηκε μετά την εισήγηση του Νομαρχιακού Συμβουλίου ΠΕ.ΧΩ.Δ.Ε. και θεωρήθηκε από το Τ.Π.–Π.Ε. Ν. Δράμας και φέρει τη σφραγίδα του Συμβουλίου.

2. Καθορίζουμε σαν ελάχιστο όριο αρτιότητας ως προς το εμβαδό, των οικοπέδων των δημιουργουμένων μετά τη δημοσίευση της απόφασης αυτής σε 400 τ.μ.

3. Κατατάσσουμε τον οικισμό Αχλαδιάς της Κοινότητας Αχλαδιάς σύμφωνα με το δελτίο κατηγοροποίησης των οικισμών της μελέτης των ανοιχτών πόλεων του Νομού Δράμας σε Αδιάφορο, Στάσιμο, Συνεκτικό, Μικρό.

Η απόφαση αυτή να δημοσιευθεί στην Εφημερίδα της Κυβερνήσεως, μαζί με το συνημμένο διάγραμμα.

Δράμα, 17 Σεπτεμβρίου 1986

Ο Νομάρχης

ΕΥΑΓΓΕΛΟΣ ΡΟΓΚΑΚΟΣ

ΝΟΜΟΣ: Δράμας
Οικισμός: Αχλαδιά

ΥΠΟΜΝΗΜΑ

— · — ·	Όριο ΟΤΑ
● ▬ ● ▬ ●	Όριο οικισμού
1 2 3	Ονομασίες

Συνοδεύει την Απόφαση κ. Νομάρχη Δράμας αριθ. 3137.86.1735

[illegible]:
1) [illegible] 146-[illegible] στο περίγραμμα [illegible]
2) [illegible] γωνί[illegible] 147
3) [illegible] 147-145
4) [illegible] γωνία αγρού 145
5) [illegible] γωνία [illegible] 14[illegible]
6) [illegible] γωνία αγρού 15[illegible]
7) [illegible] γωνία αγρού 154 στο περίγραμμα του [illegible]

ΟΡΙΟΘΕΤΗΣΗ ΟΙΚΙΣΜΟΥ	ΕΘΕΩΡΗΘΗ Δράμα 27-8-1986 Ο ΠΡΟΪΣΤΑΜΕΝΟΣ ΤΜΗΜΑΤΟΣ ΠΟΛΕΟΔΟΜΙΑΣ & ΟΙΚΟΔΟΜΙΚΩΝ ΕΦΑΡΜΟΓΩΝ ΝΟΜΟΥ ΔΡΑΜΑΣ	Αριθμός σχεδίου Π-1.1
		ΚΛ 1:5000
Σύνταξη: Βασδέκη - Χαριτοπούλου	ΣΩΤΗΡΙΟΣ ΜΠΕΝΕΒΑΣ ΑΡΧΙΤΕΚΤΩΝ ΜΗΧ/ΚΟΣ με Α΄	Ημερ.

Υπουργείο Χωροταξίας Οικισμού και Περιβάλλοντος
ΔΙΕΥΘΥΝΣΗ ΧΩΡΟΤΑΞΙΑΣ

Αριθ. 6864 (3)

Χαρακτηρισμός χώρου και όρων δόμησης για ανέγερση Αγροτικού Ιατρείου στο Βασιλικό, Ν. Ιωαννίνων.

Ο ΝΟΜΑΡΧΗΣ ΙΩΑΝΝΙΝΩΝ

Έχοντας υπόψη:

1. Τις διατάξεις:

α) Του Ν.Δ. της 17.7.23 «περί σχεδίων πόλεων κωμών κ.λπ. «και ειδικότερα τα άρθρα 3 και 29 αυτού.

β) Του Α.Ν. 314/68 όπως τροποποιήθηκε και ισχύει σήμερα.

2. Την αριθ. 49/86 απόφαση του Κοινοτικού Συμβουλίου της Κοινότητας Βασιλικού.

3. Την αριθ. 20/3.9.86 πράξη του Σ.ΧΟΠ του Νομού, αποφασίζουμε:

Χαρακτηρίζουμε το οικόπεδο με στοιχεία Α,Β,Γ,Δ,Ε,Α όπως φαίνεται στο συνημμένο διάγραμμα ως χώρο ανέγερσης Αγροτικού Ιατρείου.

Όρους δόμησης ορίζουμε:

Αρτιότητα οικοπέδου: Άρτιο ως έχει

Κάλυψη: 40%

Συντελεστής δόμησης: 0,4

Ύψος: 7,50 μ.

Λοιποί όροι: Οι διατάξεις του Π.Δ. 13.3.81 σε συνδυασμό με το ΓΟΚ/85.

Η απόφαση αυτή να δημοσιευθεί στην Εφημερίδα της Κυβερνήσεως.

Ιωάννινα, 15 Σεπτεμβρίου 1986

Ο Νομάρχης κ.α.α.

ΒΑΣ. ΑΝΑΣΤΑΣΙΟΥ

Αριθ. 7637 (4)

Περί καθορισμού ορίων, διάκρισης και κατάταξης σε κατηγορία του οικισμού Αγίας Κυριακής της Κοινότητας Τριχερίου Ν. Μαγνησίας.

Ο ΝΟΜΑΡΧΗΣ ΜΑΓΝΗΣΙΑΣ

Έχοντας υπόψη:

1. Τις διατάξεις:

α) Του Π.Δ/τος της 24.4/3.5.1985 «τρόπος καθορισμού ορίων οικισμών της Χώρας μέχρι 2.000 κατοίκους, κατηγορίας αυτών κ.λπ.».

β) Του άρθρου 42 παρ. 5 του Ν. 1337/1983 όπως αντικαταστάθηκε με το άρθρο 8 παράγρ. 17 του Ν. 1512/1985.

γ) Του Ν. 3200/55 «περί διοικητικής αποκεντρώσεως» όπως έχει συμπληρωθεί και τροποποιηθεί μεταγενέστερα με το 532/70 Ν.Δ.

δ) Του 712/70 Β.Δ. «περί καθορισμού των διατηρουμένων υπέρ του Υπουργού Δημοσίων Έργων αρμοδιοτήτων», που εκδόθηκε σ' εκτέλεση του 532/70 Ν.Δ., όπως αυτά τροποποιήθηκαν και συμπληρώθηκαν με τα 677/71 και 198/72 Β.Δ/τα.

2. Τη μελέτη «ανοικτών πόλεων για την ανασυγκρότηση των χωριών κάτω των 2.000 κατοίκων» που έχει συνταχθεί από το ΤΠ και ΠΕ Ν. Μαγνησίας και από τους μελετητές Γαλλή—Προγκίδου Ελένη, Οικονόμου Λία και Δεμιρίδη Γιώργο για τον οικισμό Αγίας Κυριακής της Κοινότητας Τριχερίου.

3. Την 68/1985 απόφαση του Κοινοτικού Συμβουλίου της Κοινότητας Τριχερίου με την οποία γνωμοδοτεί για τα όρια του οικισμού Αγίας Κυριακής.

4. Την 23/15.7.1986 γνωμοδότηση του Συμβουλίου Χωροταξίας, Οικισμού και Περιβάλλοντος Ν. Μαγνησίας, ως προς την κατηγορία, τα όρια και τους όρους δόμησης του οικισμού Αγίας Κυριακής, αποφασίζουμε:

Άρθρο 1.

Κατηγορία οικισμού

Διακρίνουμε και κατατάσσουμε τον οικισμό Αγίας Κυριακής της Κοινότητας Τριχερίου στις εξής κατηγορίες:

α) Παραλιακός

β) Ενδιαφέρον

γ) Δυναμικός

δ) Συνεκτικός

ε) Μεσαίος.

Άρθρο 2.

Καθορισμός ορίων οικισμού.

Καθορίζουμε τα όρια του οικισμού Αγίας Κυριακής της Κοινότητας Τριχερίου όπως αυτά φαίνονται με τα στοιχεία (1 - 2 - 3 - 4 - 5 - 6 - 7 - 8 - 9 - 10 - 11 - 12 - 13 - 1) στο διάγραμμα με κλίμακα 1:5.000, που θεωρήθηκε από το Τμήμα Πολ/μίας και Πολ/κών Εφαρμογών Ν. Μαγνησίας στις 10.6.1986 και αποτελεί αναπόσπα στο μέρος της απόφασης αυτής. Στη θέση «Μύλος» εξαιρείται τι τμήμα λόγω αρχαιολογικού χώρου όπως φαίνεται με τα στοιχεία (Α-Β-Γ-Δ-Ε-Α) στο τοπ/κό διάγραμμα με κλιμ. 1:200 που θεωρήθηκε από το ΤΠ και ΠΕ Ν. Μαγνησίας στις 10.6.86 και αποτελε αναπόσπαστο μέρος της απόφασης αυτής.

Άρθρο 3.

Όροι δόμησης.

Όροι δόμησης ισχύουν οι καθοριζόμενοι από το Π.Δ. της 11.6/4.8. 1980 (ΦΕΚ 374Δ).

Η απόφαση αυτή να δημοσιευθεί στην Εφημερίδα της Κυβερνήσεως και ισχύει από την ημερομηνία υπογραφής της.

Βόλος, 8 Σεπτεμβρίου 1986

Ο Νομάρχης

ΕΥΡΙΠΙΔΗΣ ΚΑΦΑΝΤΑΡΗΣ

ΝΟΜΟΣ ΜΑΓΝΗΣΙΑΣ
ΟΙΚΙΣΜΟΣ ΑΓ. ΚΥΡΙΑΚΗ

ΥΠΟΜΝΗΜΑ

- Όριο [illegible]
- Όριο οικισμού
- 12 [illegible]

ΝΟΜΑΡΧΙΑ ΜΑΓΝΗΣΙΑΣ

ΕΓΚΡΙΝΕΤΑΙ ΠΑΡΑΡΤΗΜΑ
ΤΗΣ ΥΠ' ΑΡΙΘ. 7631/ 8-9-86 ΑΠΟΦΑΣΕΩΣ
ΒΟΛΩ 8/ 9 / 1986
Ο ΝΟΜΑΡΧΗΣ
Ευριπίδης Καφούταρης

Ηλέγχθη
Βόλος 5/ 7/ 86
Ο τεχνικός υπάλληλος
Δημήτρης Θ. Βασιλειάδης
αρχιτέκτων μηχανικός


ΕΘΕΩΡΗΘΗ
/ / 1986

ΟΡΙΟΘΕΤΗΣΗ ΟΙΚΙΣΜΟΥ

Αριθμός σχεδίου: Π-11

Συντάξη: Δημ. Βασιλειάδης, Κων. Σαχου
Ελέγχθη:
ΚΛ 1:5000
Ημερ.

Υπουργείο Χωροταξίας Οικισμού και Περιβάλλοντος
ΔΙΕΥΘΥΝΣΗ ΧΩΡΟΤΑΞΙΑΣ

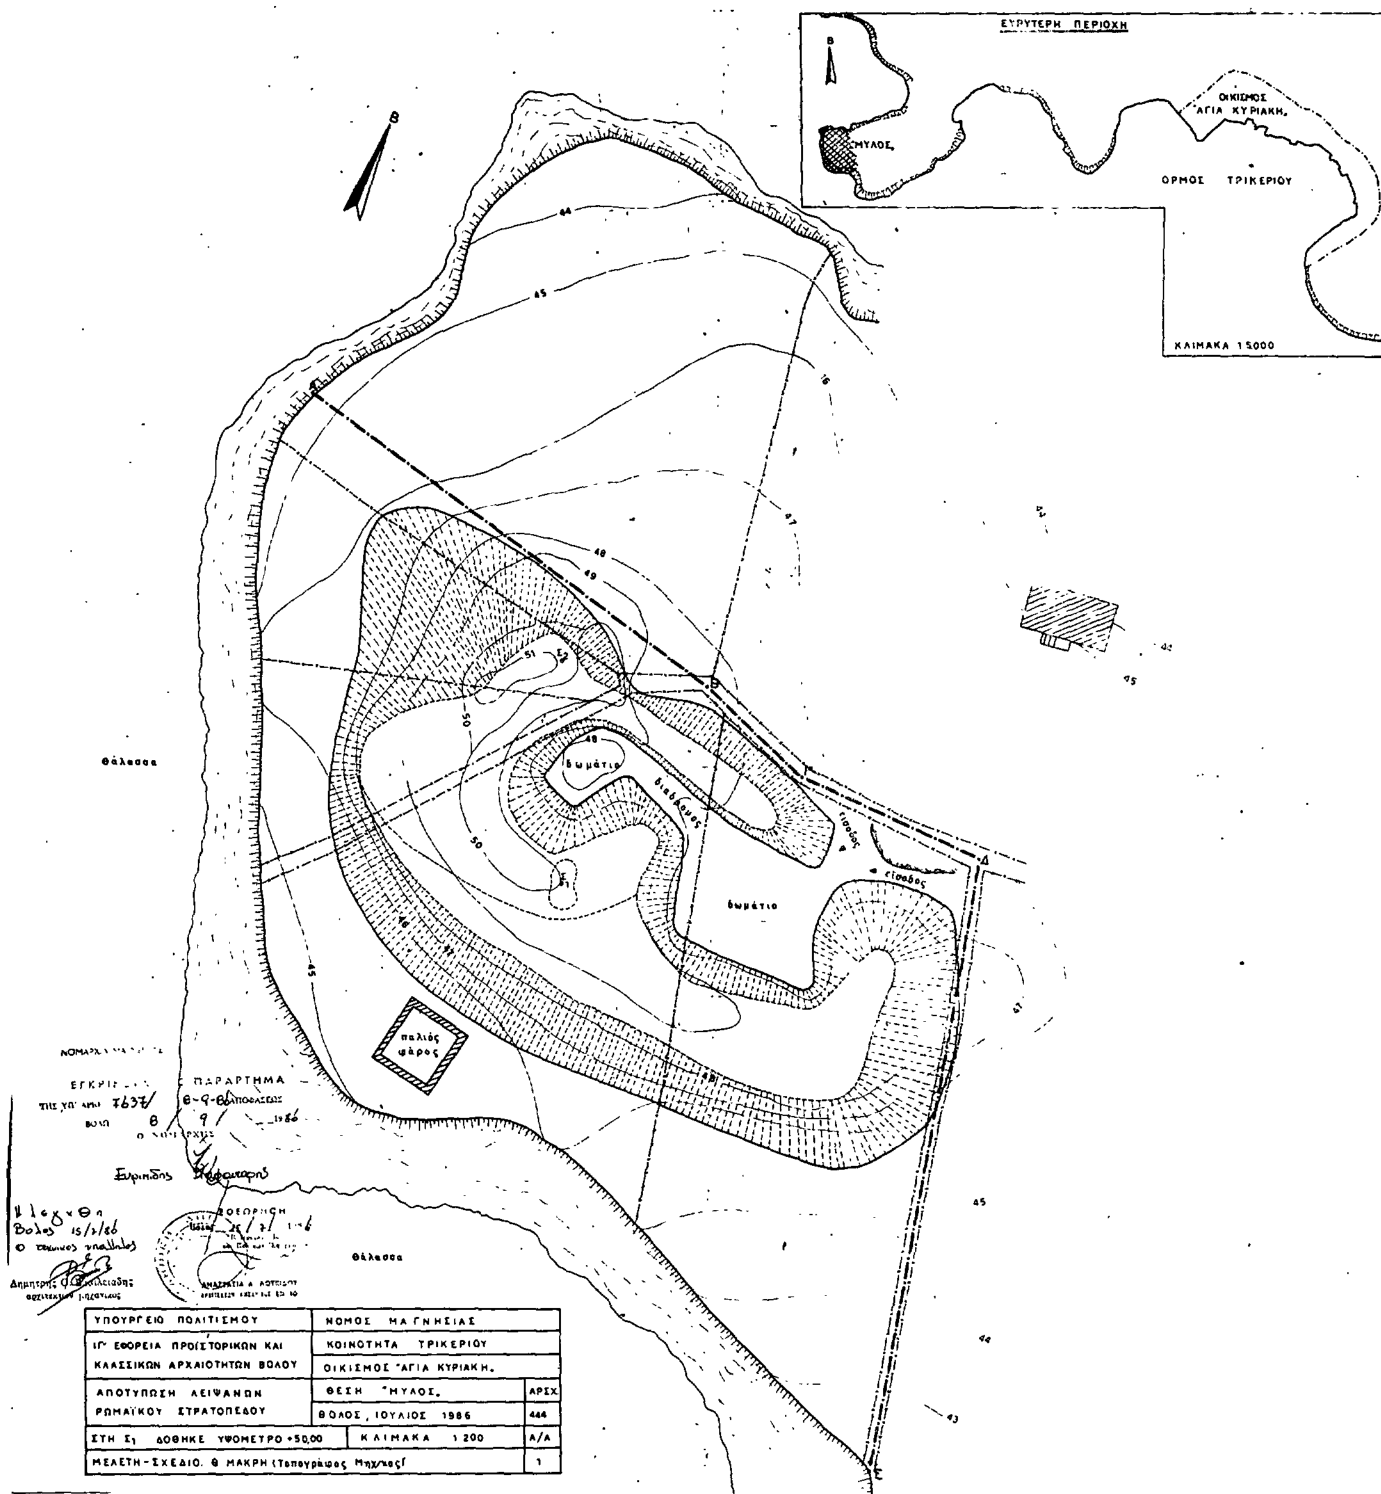
ΕΥΡΥΤΕΡΗ ΠΕΡΙΟΧΗ
ΜΥΛΟΣ
ΟΙΚΙΣΜΟΣ ΑΓΙΑ ΚΥΡΙΑΚΗ
ΟΡΜΟΣ ΤΡΙΚΕΡΙΟΥ
ΚΛΙΜΑΚΑ 1:5000
Θάλασσα
δωμάτιο
διάδρομος
είσοδος
παλιός φάρος
ΕΓΚΡΙΣΗ ΠΑΡΑΡΤΗΜΑ
Ελέγχθη
Βόλος 15/7/86
ο τεχνικός υπάλληλος
ΥΠΟΥΡΓΕΙΟ ΠΟΛΙΤΙΣΜΟΥ
ΝΟΜΟΣ ΜΑΓΝΗΣΙΑΣ
ΙΓ' ΕΦΟΡΕΙΑ ΠΡΟΪΣΤΟΡΙΚΩΝ ΚΑΙ ΚΛΑΣΣΙΚΩΝ ΑΡΧΑΙΟΤΗΤΩΝ ΒΟΛΟΥ
ΚΟΙΝΟΤΗΤΑ ΤΡΙΚΕΡΙΟΥ
ΟΙΚΙΣΜΟΣ "ΑΓΙΑ ΚΥΡΙΑΚΗ"
ΑΠΟΤΥΠΩΣΗ ΛΕΙΨΑΝΩΝ ΡΩΜΑΪΚΟΥ ΣΤΡΑΤΟΠΕΔΟΥ
ΘΕΣΗ "ΜΥΛΟΣ"
ΑΡΣΧ. 444
ΒΟΛΟΣ, ΙΟΥΛΙΟΣ 1986
ΣΤΗ Σ1 ΔΟΘΗΚΕ ΥΨΟΜΕΤΡΟ +50,00
ΚΛΙΜΑΚΑ 1:200
Α/Α 1
ΜΕΛΕΤΗ-ΣΧΕΔΙΟ. Θ. ΜΑΚΡΗ (Τοπογράφος Μηχ/κος)